



707/2

# Rybníčky

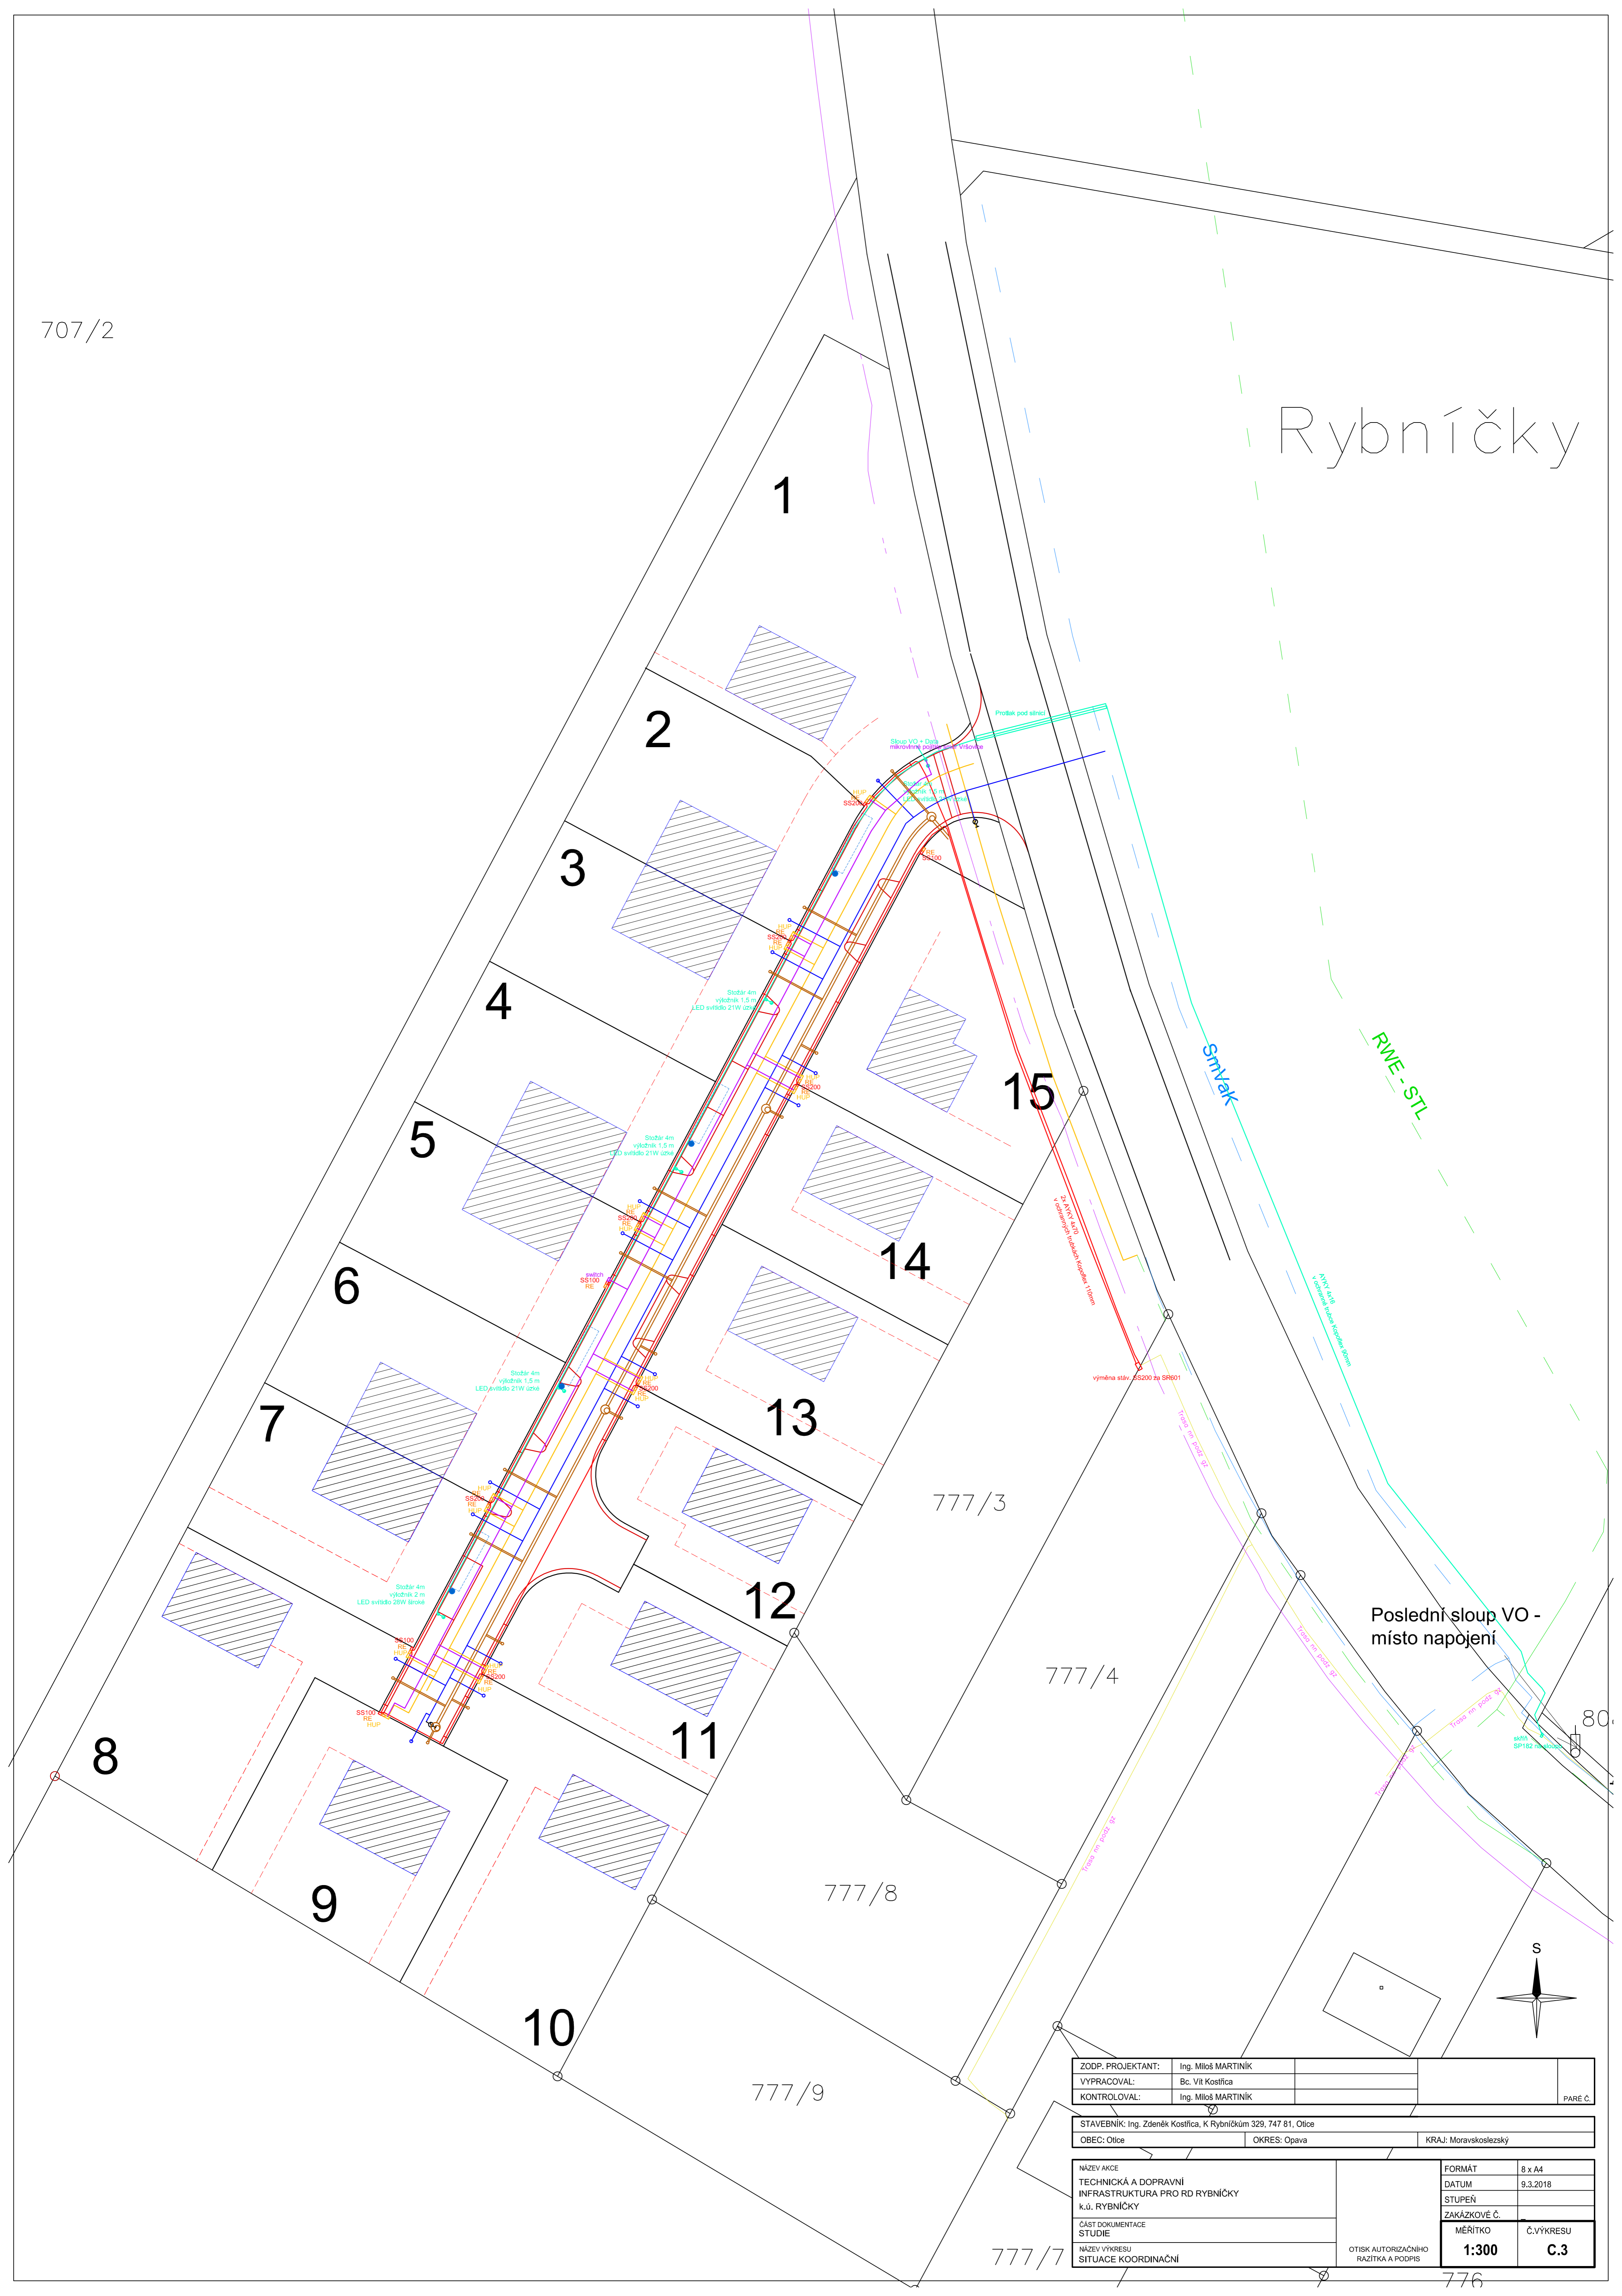

Poslední sloup VO - místo napojení

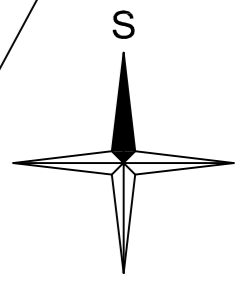

ZODP. PROJEKTANT:	Ing. Miloš MARTINIK		
VYPRACOVAL:	Bc. Vít Kostřica		
KONTROLOVAL:	Ing. Miloš MARTINIK		PARE Č.
STAVEBNÍK: Ing. Zdeněk Kostřica, K Rybníčkům 329, 747 81, Olice			
OBEC: Olice	OKRES: Opava	KRAJ: Moravskoslezský	
NÁZEV AKCE	TECHNICKÁ A DOPRAVNÍ INFRASTRUKTURA PRO RD RYBNÍČKY k.ú. RYBNÍČKY	FORMÁT	8 x A4
ČÁST DOKUMENTACE	STUDIE	DATUM	9.3.2018
NÁZEV VÝKRESU	SITUACE KOORDINAČNÍ	STUPEŇ	ZAKÁZKOVÉ Č.
		MÉŘÍTKO	Č.VÝKRESU
		1:300	C.3

OTISK AUTORIZAČNÍHO RAZÍTKA A PODPIS

776